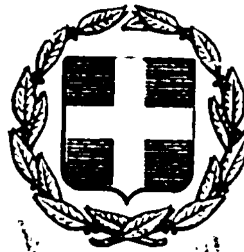


ΕΦΗΜΕΡΙΣ ΤΗΣ ΚΥΒΕΡΝΗΣΕΩΣ
ΤΗΣ ΕΛΛΗΝΙΚΗΣ ΔΗΜΟΚΡΑΤΙΑΣ

ΕΝ ΑΘΗΝΑΙΣ ΤΗι 13 ΝΟΕΜΒΡΙΟΥ 1978 | ΤΕΥΧΟΣ ΤΕΤΑΡΤΟΝ | ΑΡΙΘΜΟΣ ΦΥΛΛΟΥ 597

ΠΕΡΙΕΧΟΜΕΝΑ

ΑΠΑΛΛΟΤΡΙΩΣΕΙΣ

ΑΠΟΦΑΣΕΙΣ

ΑΝΑΚΟΙΝΩΣΕΙΣ

ΠΟΛΕΟΔΟΜΙΑ

ΑΠΟΦΑΣΕΙΣ

ΑΠΑΛΛΟΤΡΙΩΣΕΙΣ

ΑΠΟΦΑΣΕΙΣ

Ἀριθ. Ζ/2591 (1)

Περὶ κηρύξεως ἀναδασωτέας δασικῆς ἐκτάσεως στὴ θέση «Σερβούνι» τῆς περιφέρειας τῆς κοινότητος Ἀγ. Ἰωάννου καὶ Ἀλιβερίου Ν. Εὐβοίας.

Ο ΝΟΜΑΡΧΗΣ ΕΥΒΟΙΑΣ

Ἔχοντας ὑπόψη:

1. Τὶς διατάξεις τῶν ἄρθρ. 24 καὶ 117 τοῦ ἰσχύοντος Συντάγματος τῆς χώρας.
2. Τὶς διατάξεις τῶν ἄρθρ. 188 καὶ 191 τοῦ Ν.Δ. 86/1969 «περὶ Δασικοῦ Κώδικος».
3. Τὶς ἐγκύκλιες διαταγὲς τοῦ Ὑπουργείου Γεωργίας, ἀριθ.: α) 5684/499/ἐγκ. 48/11.2.1971 «περὶ προϋποθέσεων καὶ διαδικασίας κηρύξεως ἐκτάσεων ὡς ἀναδασωτέων», β) 88854/7483/ἐγκ. 104/1.10.1975 καὶ 114812/2946/ἐγκ. 154/24.12.1975 «περὶ ἐφαρμογῆς διατάξεων ποὺ ἀφοροῦν ἀναδασωτέες ἐκτάσεις», γ) 10582/539/13.2.1976 «περὶ διευκρινίσεως ἐπὶ τῆς ἐφαρμογῆς τῆς ἀριθ. 114812/2946/ἐγκ. 154/24.12.1975 διαταγῆς» καὶ δ) 217606/1610/13.6.77 «περὶ παροχῆς συμπληρωματικῶν ὁδηγιῶν ποὺ ἀφοροῦν τὶς ἀναδασωτέες ἐκτάσεις».
4. Τὴν ἀριθ. Ζ/5895/29.8.1977 ἀναφορὰ τοῦ Δασαρχείου Χαλκίδος μὲ τὴν ὁποία ὑποβλήθηκε πρόταση γιὰ τὴν κήρυξη ὡς ἀναδασωτέας δασικῆς ἐκτάσεως 1.800 στρεμ. στὴ θέση «Σερβούνι» τοῦ ἰδιωτ. (1.770) καὶ δημοσίου (30) δάσους τῆς περιφέρειας Κοινότητος Ἀγ. Ἰωάννου καὶ Ἀλιβερίου ποὺ καταστράφηκε ἀπὸ τὴν πυρκαγιὰ τῆς 11.8.1977.
5. Τὴ σύμφωνη γνώμη τῆς Φιλοδασικῆς Ἐπιτροπῆς Χαλκίδος, ὅπως διατυπώθηκε στὸ ἀριθ. 19/4.9.1978 Πρακτικὸ (θέμα 11ο) ἀποφασίζουμε:


Κηρύσσουμε ὡς ἀναδασωτέα τὴν ἔκταση τῶν 1.800 στρ. (1770) Ἰδιωτ. καὶ 30 δημοσ. στὴ θέση «Σερβούνι» τοῦ δάσους τῆς περιφέρειας Ἀγ. Ἰωάννου καὶ Ἀλιβερίου τοῦ Νομοῦ Εὐβοίας ἡ ὁποία καταστράφηκε ἀπὸ τὴν πυρκαγιὰ τῆς 11.8.77.

Ἡ ἀνωτέρω ἔκταση ἐμφαίνεται ὑπὸ τὰ στοιχεῖα στὸ σχεδιάγραμμα ὑπὸ κλίμακα 1:20.0000 ποὺ ἐπισυνάπτεται στὴν ἀπόφαση αὐτὴ καὶ ἀποτελεῖ ἀναπόσπαστο μέρος αὐτῆς.

Ἡ ἀπόφαση αὐτὴ νὰ δημοσιευθεῖ στὴν Ἐφημερίδα τῆς Κυβερνήσεως.

Χαλκίδα, 12 Σεπτεμβρίου 1978

Ὁ Νομαρχῶν Δ/ντὴς
Κ. ΜΟΥΧΤΟΥΡΗΣ

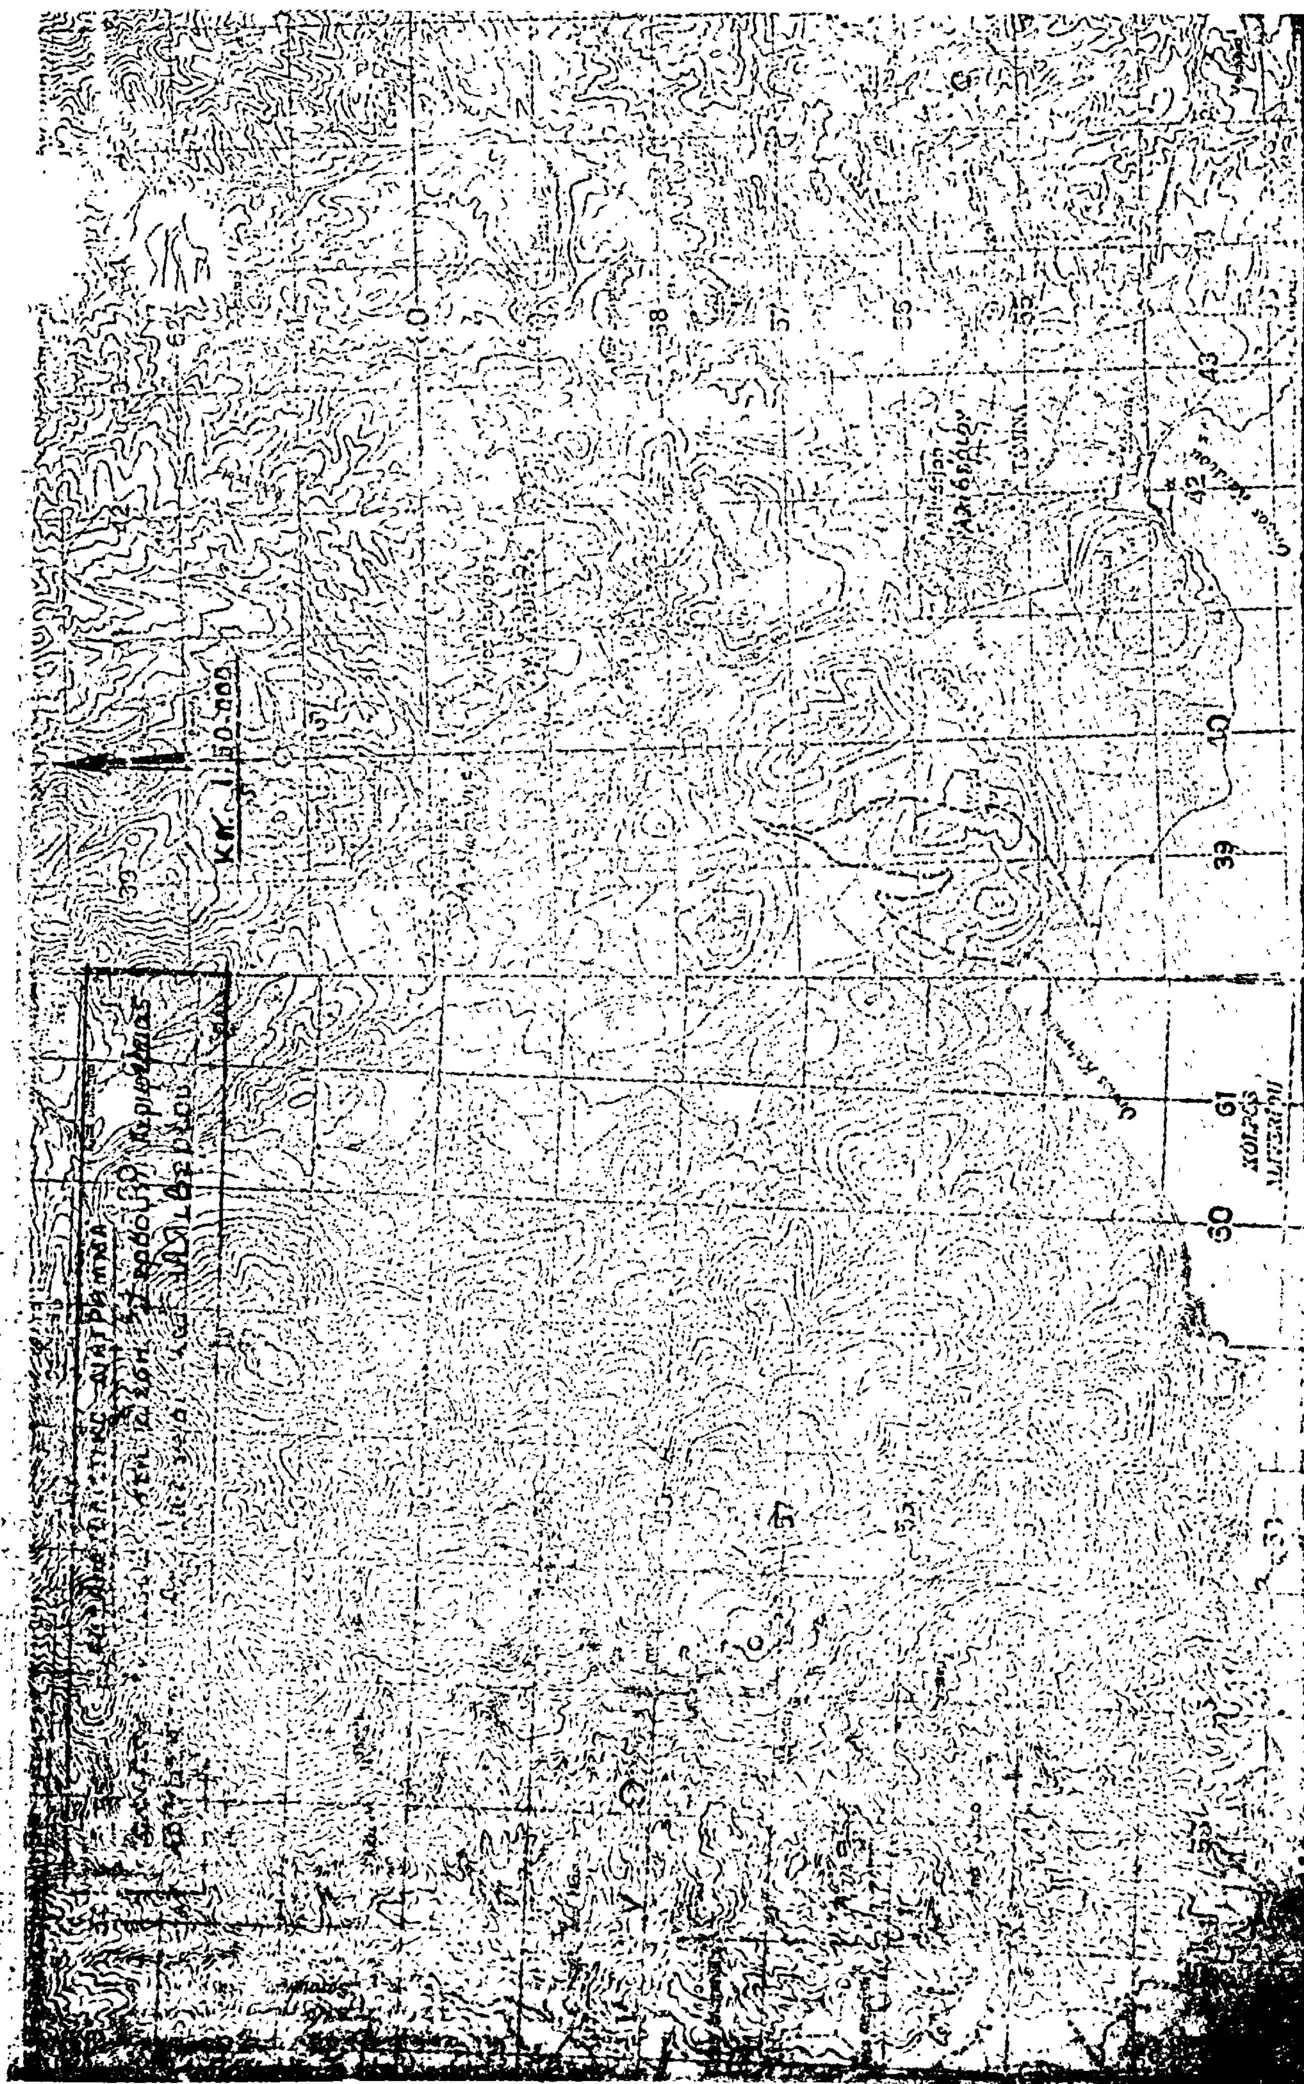
Κλ. 1:50.000

ΑΝΑΚΟΙΝΩΣΕΙΣ

'Αριθ. 78078/18738 (2)

Περὶ ἀνακοινώσεως γενομένης παρακαταθέσεως ἀποζημιώσεως ἐξ ἀναγκαστικῆς ἀπαλ/σεως στὴν περιοχὴ Πορταριᾶς, Ν. Χαλκιδικῆς.

Ο ΥΠΟΥΡΓΟΣ ΓΕΩΡΓΙΑΣ

1. Ἔχοντας ὑπόψη, τὰ ἄρθρα 7 καὶ 8 τοῦ Ν. Δ. 797/71 «περὶ ἀναγκαστικῶν ἀπαλ/σεων» γνωρίζουμε στοὺς κατωτέρω ἀναφερόμενους.

α) Αὐτοὺς ποὺ ἔχουν ἢ ἀξιώνουν δικαιώματα κυριότητος ἐπὶ τῶν ἀκινήτων ποὺ ἀπαλλοτριώθηκαν ἀναγκαστικὰ γιὰ τὴ συμπληρωματικὴ κατασκευὴ τοῦ ἔργου Πορταριᾶς Χαλκ/κῆς, ἐκτάσεως 577Μ2 δυνάμει τῆς ἀριθ. Γ3081/10310/10.11.1970 ἀποφάσεως Ὑπουργῶν Οἰκονομικῶν καὶ Γεωργίας (ΦΕΚ 281/1970 τ. Δ').

β) Στοὺς δανειστὲς ποὺ ἔχουν ἐγγράψει ὑποθήκη ἢ ἔχουν κάνει ἐνέργειες κατασχέσεως ἐπὶ τῶν ἀνωτέρω ἀκινήτων ἢ στοὺς τρίτους ἐν γένει διεκδικητὲς ὅτι ἡ ὁριστικὴ ἀποζημίωση, ποὺ καθορίστηκε μὲ τὴν ἀριθ. 1458/1977 ἀπόφαση τοῦ Ἐφετείου Θεσ/νίκης γιὰ ὅλα τὰ ἀκίνητα μὲ τὰ ἐπικείμενα σὲ αὐτὰ ὅπως εἰκονίζονται στὸ κτηματολογικὸ διάγραμμα καὶ τὸν σχετικὸ κτηματολογικὸ πίνακα, κατατέθηκε στὸ Ταμεῖο Παρ/κῶν καὶ Δανείων καὶ ἐκδόθηκε γιὰ τὸ σκοπὸ αὐτὸ τὸ ἀριθ. 11881/12.10.1978 γραμμάτιο συστάσεως Παρ/κης τοῦ γραφείου Παρ/κῶν Πολυγύρου γιὰ συνολικὸ ποσὸ δραχμῶν ἑκατὸν σαράντα μιᾶς χιλιάδων τριακοσίων ἑβδομήκοντα τέσσάρων (141.374).

2. Ἡ ἀποζημίωση αὐτὴ θὰ ἀποδοθεῖ στοὺς κατὰ νόμο δικαιούχους.

3. Ἡ ἀνακοίνωση αὐτὴ νὰ δημοσιευθεῖ στὴν Ἐφημερίδα τῆς Κυβερνήσεως.

Ἀθῆναι, 19 Ὀκτωβρίου 1978

Μὲ Ἐντολὴ Ὑπουργοῦ

Ὁ Διευθυντὴς

Γ. ΣΑΜΠΑΝΗΣ

'Αριθ. Δ.Τ.Υ. 8303 (3)

Περὶ εἰδοποιήσεως γιὰ τὴν παρακατάθεση ἀποζημιώσεως ἀπὸ ἀναγκαστικὴ ἀπαλλοτρίωση γιὰ τὴν κατασκευὴ ὁδοῦ προσπελάσεως εἰσόδου σήραγγος ὑδραγωγοῦ Μόρνου στὸ Ν. Βοιωτίας.

Ο ΝΟΜΑΡΧΗΣ ΒΟΙΩΤΙΑΣ

1. Σύμφωνα μὲ τὶς διατάξεις τῶν ἄρθρων 7 καὶ 8 τοῦ Ν.Δ. 797/1971 «περὶ ἀναγκαστικῶν ἀπαλλοτριώσεων», πληροφοροῦμε ὅλους ὅσους:

α) Ἔχουν δικαιώματα κυριότητας ἢ ἄλλα ἐμπράγματα δικαιώματα στὰ ἀκίνητα ποὺ ἀπαλλοτριώθηκαν μὲ τὴν 186510/1.9.1/18.7.74 γιὰ τὴν κατασκευὴ ὁδοῦ προσπελάσεως εἰσόδου σήραγγος ὑδραγωγοῦ Μόρνου.

β) Ἔχουν ἐγγράψει ὑποθήκη ἢ ἔχουν ἐπιβάλει κατάσχεση ἢ μὲ ὁποιονδήποτε τρόπο διεκδικοῦν τὰ ἀπαλλοτριωθέντα ἀκίνητα ὅτι ἡ ἀποζημίωση, ποὺ καθόρισε τὸ μενομελὲς Πρωτοδικεῖο Θηβῶν μὲ τὴν ἀπόφασή του 105/75 γιὰ ὅλα τὰ ἀκίνητα καὶ τὰ ὑπερκείμενα αὐτῶν, ποὺ ἐμφαίνονται στὸ κτηματολογικὸ διάγραμμα καὶ στὸ σχετικὸ κτηματολογικὸ πίνακα ποὺ συντάχθηκαν καὶ θεωρήθηκαν ἁρμόδια ἔχει κατατεθεῖ στὸ Ταμεῖο Παρακαταθηκῶν καὶ Δανείων καὶ ἔχει ἐκδοθεῖ τὸ μὲ ἀριθ. 12666/18.8.1978 γραμμάτιο συστάσεως παρακαταθήκης, γιὰ 102.675 δραχμές.

2. Ἡ ἀποζημίωση αὐτὴ εἶναι ἀποδοτέα στοὺς δικαιούχους ποὺ θὰ ἀναγνωρισθοῦν σύμφωνα μὲ τὸ Νόμο.

Ἡ ἀνακοίνωση αὐτὴ νὰ δημοσιευθεῖ στὴν Ἐφημερίδα τῆς Κυβερνήσεως.

Λεβάδεια, 3 Ὀκτωβρίου 1978

Ὁ Νομάρχης

ΑΛΕΞΑΝΔΡΟΣ ΚΑΖΟΓΛΗΣ

'Αριθ. Ο.Ε. 53 (4)

Περὶ εἰδοποιήσεως γιὰ τὴ παρακατάθεση ἀποζημιώσεως γιὰ τὴν ἐπέκταση τῶν ἀποθηκῶν καυσίμων Βεροίας στὸ Ν. Ἡμαθίας.

Ο ΝΟΜΑΡΧΗΣ ΗΜΑΘΙΑΣ

1. Σύμφωνα μὲ τὶς διατάξεις τῶν ἄρθρων 7 καὶ 8 τοῦ Ν.Δ. 797/71 «περὶ ἀναγκαστικῶν ἀπαλλοτριώσεων» πληροφοροῦμε ὅλους ὅσους: α) ἔχουν δικαιώματα κυριότητας ἢ ἄλλα ἐμπράγματα δικαιώματα στὰ ἀκίνητα ποὺ ἀπαλλοτριώθηκαν μὲ τὴν Α. 20589/5873/8.12.75 ἀπόφαση τῶν Ὑπουργῶν Ἐθνικῆς Ἀμύνης καὶ Οἰκονομικῶν (ΦΕΚ 294/75) γιὰ τὴν ἐπέκταση τῶν ἀποθηκῶν καυσίμων Βεροίας καὶ β) ἔχουν ἐγγράψει ὑποθήκη ἢ ἔχουν ἐπιβάλλει κατάσχεση ἢ μὲ ὁποιονδήποτε τρόπο διεκδικοῦν τὰ ἀκίνητα, ποὺ ἀπαλλοτριώθηκαν ὅτι ἡ ἀποζημίωση ποὺ καθόρισε τὸ Μονομελὲς Πρωτοδικεῖο Βεροίας μὲ τὴν 348/10.6.77 ἀπόφασή του γιὰ ὅλα τὰ ἀκίνητα ποὺ ἐμφαίνονται στὸ ἀπὸ 5.6.75 κτηματολογικὸ διάγραμμα ποὺ ἔχει συντάξει ὁ μηχανικὸς Β. Ψάλτης καὶ θεώρησε ὁ Δ/ντὴς Ἔργων τοῦ Ἀρχηγείου Ἀεροπορίας Κ. Ζησιμόπουλος, ἔχει κατατεθεῖ στὸ Ταμεῖο Παρακαταθηκῶν καὶ Δανείων καὶ ἔχει ἐκδοθεῖ τὸ ἀριθ. 10899/23.10.78 Γραμμάτιο Παρακαταθήκης τοῦ γραφείου Βεροίας γιὰ δρχ. 620.000.

2. Ἡ ἀποζημίωση θὰ ἀποδοθεῖ στοὺς δικαιούχους ποὺ θὰ ἀναγνωρισθοῦν σύμφωνα μὲ τὸ νόμο.

3. Ἡ ἀνακοίνωση αὐτὴ νὰ δημοσιευθεῖ στὴν Ἐφημερίδα τῆς Κυβερνήσεως.

Βέροια, 26 Ὀκτωβρίου 1978

Ὁ Νομάρχης

ΓΕΩΡΓΙΟΣ ΓΙΑΝΝΟΠΟΥΛΟΣ

---

(5)

Περὶ καταθέσεως εἰς τὸ Ταμεῖον Παρακαταθηκῶν καὶ Δανείων τῆς προσωρινῶς καθορισθείσης ἀποζημιώσεως δυνάμει τῆς ὑπ' ἀριθμ. 750/1978 ἀποφάσεως τοῦ Μονομελοῦς Πρωτοδικείου Καρδίτσης διὰ τὴν ὑπὲρ τῆς Κοινότητος Κτιμένης ἀπαλλοτρίωσιν ἐκτάσεως.

Ο ΝΟΜΑΡΧΗΣ ΚΑΡΔΙΤΣΗΣ

Ἡ κοινότης Κτιμένης τοῦ Νομοῦ Καρδίτσης, κατέθεσεν εἰς τὸ Ταμεῖον Παρακαταθηκῶν καὶ Δανείων δραχμὰς ἑβδομήκοντα χιλιάδας (70.000) ἐκδοθέντος τοῦ ὑπ' ἀριθ. 2266/24.10.78 γραμματίου συστάσεως Παρακαταθήκης τοῦ ἐν Σοφάδες ὑποκαταστήματος τοῦ Ταμείου Παρακαταθηκῶν καὶ Δανείων λόγῳ ἀποζημιώσεως ἐκτάσεως μ.τ. 539,30 εἰς τὴν ἀγροτικὴν περιοχὴν τῆς Κοινότητος Κτιμένης μετὰ τῆς ἐν αὐτῇ πηγῆς «Μπουρλοζάχ», ὡς καὶ δραχμὰς τρεῖς χιλιάδας (3.000) λόγῳ δικαστικῆς δαπάνης ἐπιδικασθείσης ὑπὸ τῆς καθορισάσης τὴν ἄνω ἀποζημίωσιν ὑπ' ἀριθμ. 750/1978 ἀποφάσεως τοῦ Μονομελοῦς Πρωτοδικείου Καρδίτσης ἐκδοθέντος καὶ τοῦ ὑπ' ἀριθμ. 2267/24.10.78 γραμματίου συστάσεως Παρακαταθήκης τοῦ αὐτοῦ ὑποκαταστήματος. Ἡ ἄνω ἀπαλλοτρίωσις ἐκηρύχθη ὑπὲρ καὶ δαπάναις τῆς Κοινότητος Κτιμένης τοῦ Νομοῦ Καρδίτσης δυνάμει τῆς ὑπ' ἀριθμ. Β. 17944/18.11.1977 ἀποφάσεως τοῦ Νομάρχου Καρδίτσης, δημοσιευθείσης εἰς τὸ ΦΕΚ Τεῦχος τέταρτον 518/7.12.77, εἶναι δὲ ἀποδοτέα ἡ ἄνω ἀποζημίωσις εἰς τὸν νομίμως ἀναγνωρισθησόμενον ὡς δικαιοῦχον αὐτῆς. Τὰ ἀνωτέρω γραμμάτια Παρακαταθήκης κατετέθησαν εἰς τὸν συμ-

βολαιογράφου Καρδίτσης Νικόλαου Μαντζιάραν συνταγείσης τῆς ὑπ' ἀριθμ. 13858/78 πράξεως.

Ἡ παροῦσα δημοσιευθήτω διὰ τῆς Ἐφημερίδος τῆς Κυβερνήσεως.

Ἐν Καρδίτσῃ τῇ 27 Ὀκτωβρίου 1978

Ὁ Νομάρχης
ΑΝΤ. ΓΕΩΡΓΑΚΟΠΟΥΛΟΣ

Ἀριθ. ΚΡ 6020 (6)

Περὶ εἰδοποιήσεως γιὰ τὴν παρακατάθεση ἀποζημιώσεως ἀπὸ ἀναγκαστικὴ ἀπαλλοτρίωση γιὰ τὴν ὁλοκλήρωση τῆς μεταφορᾶς τοῦ κατολισθαίνοντος οἰκισμοῦ Ζούζουλης στὸ Ν. Καστοριᾶς.

Ο ΝΟΜΑΡΧΗΣ ΚΑΣΤΟΡΙΑΣ

1. Σύμφωνα μὲ τὶς διατάξεις τῶν ἄρθρων 7 καὶ 8 τοῦ Ν.Δ. 797/71 «περὶ ἀναγκαστικῶν ἀπαλλοτριώσεων» πληροφοροῦμε ὅλους ὅσους:

α) Ἔχουν δικαιώματα κυριότητας ἢ ἄλλα ἐπράγματα δικαιώματα στὰ ἀκίνητα ποὺ ἀπαλλοτριώθηκαν μὲ τὴν Υ. 276/906/18.3.77 κοινὴ ἀπόφαση τῶν Ὑπουργῶν Οἰκονομικῶν καὶ Κοινωνικῶν Ὑπηρεσιῶν (ΦΕΚ 91/77, τ.Δ) γιὰ τὴν ὁλοκλήρωση τῆς μεταφορᾶς τοῦ κατολισθαίνοντος οἰκισμοῦ Ζούζουλης καὶ

β) Ἔχουν ἐγγράψει ὑποθήκη ἢ ἔχουν ἐπιβάλλει κατάσχεση ἢ μὲ ὁποιονδήποτε τρόπο διεκδικοῦν τὰ ἀκίνητα ποὺ ἀπαλλοτριώθηκαν ὅτι ἡ ἀποζημίωση, ποὺ καθόρισε τὸ Μονομελὲς Πρωτοδικεῖο Καστοριᾶς μὲ τὴν ἀπόφασή του 97/1977 γιὰ ὅλα τὰ ἀκίνητα (ἢ προκειμένου περὶ ἀποζημιώσεως γιὰ ὁρισμένα μόνον ἀκίνητα, γιὰ τὰ 9.301 τ.μ.) καὶ τὰ ὑπερκείμενα αὐτῶν ποὺ φαίνονται στὸ ἀπὸ 5.1.1977 κτηματολογικὸ διάγραμμα καὶ στὸ σχετικὸ κτηματολογικὸ πίνακα ποὺ σύνταξε ἡ τοπογράφος μηχανικὸς Μαρία Πελικασίδου καὶ θεώρησε ἡ ἁρμόδια Ὑπηρεσία Τεχν. Ὑπηρεσιῶν Ν. Καστοριᾶς, ἔχει κατατεθεῖ στὸ Ταμεῖο Παρακαταθηκῶν καὶ Δανείων καὶ ἔχει ἐκδοθεῖ τὸ γραμμάτιο συστάσεως παρακαταθήκης μὲ ἀριθμὸ 4206/14.9.78 καὶ γιὰ δραχμὲς (7.905.850). ἑπτὰ ἑκατομμύρια ἐννιακόσιες πέντε χιλιάδες ὀκτακόσιες πενήντα δραχμές.

2. Ἡ ἀποζημίωση αὐτὴ εἶναι ἀποδοτέα στοὺς δικαιούχους ποὺ θὰ ἀναγνωρισθοῦν σύμφωνα μὲ τὸ Νόμο.

Ἡ ἀνακοίνωση αὐτὴ νὰ δημοσιευθεῖ στὴν Ἐφημερίδα τῆς Κυβερνήσεως.

Καστοριά, 23 Ὀκτωβρίου 1978

Ὁ Νομάρχης
ΚΛΕΟΜΕΝΗΣ ΟΙΚΟΝΟΜΟΠΟΥΛΟΣ

Ἀριθ. 2787 (7)

Περὶ ἀνακοινώσεως «περὶ παρακαταθέσεως ἀποζημιώσεως ἀπὸ ἀναγκαστικὴ ἀπαλλοτρίωση», πρὸς διάνοιξη τῆς ἐπαρχιακῆς ὁδοῦ Ἰτέας–Δεσφίνης Ἀντικίρρας πρὸς Δίστομο στὸ Ν. Φωκίδος.

Ο ΝΟΜΑΡΧΗΣ ΦΩΚΙΔΟΣ

1. Ἔχοντας ὑπόψη τὶς διατάξεις τῶν ἄρθρων 7 καὶ 8 τοῦ Ν.Δ. 797/1971 «περὶ ἀναγκαστικῶν ἀπαλλοτριώσεων» γνωρίζομε στοὺς κάτωθι ἀναφερομένους.

α) Σ' αὐτοὺς ποὺ ἔχουν ἢ ἀξιώνουν δικαιώματα κυριότητας στὰ δυνάμει τῆς ἀριθμ. Δ.6086/6320/77 ἀποφάσεως (ΦΕΚ 415/77 τ.Δ') ἀναγκαστικῶς ἀπαλλοτριωθέντα ἀκίνητα πρὸς διάνοιξη τῆς Ἐπαρχιακῆς ὁδοῦ Ἰτέας–Δεσφίνης Ἀντικίρρας πρὸς Δίστομο.

β) Σ' αὐτοὺς ποὺ τυχὸν ἐπὶ τῶν ἀκινήτων τούτων εἶναι γραμμένοι ἐνυπόθηκοι ἢ κατάσχοντες δανειστὲς ἢ τρίτων διεκδικητὲς ὅτι δυνάμει τῆς ἀριθμ. 131/78 ἀποφάσεως τοῦ Μονομελοῦς Πρωτοδικείου Παρ/δος καθορισθεῖσα προσωρινὴ ἀποζημίωση γιὰ ὅλα τὰ ἀκίνητα, μετὰ τῶν ἐπικειμένων, ὅπως αὐτὰ εἰκονίζονται στὸν οἰκεῖο κτηματολογικὸ πίνακα, κατατέθηκε στὸ Ταμεῖο Παρακαταθηκῶν καὶ Δανείων καὶ ἐκδόθηκε πρὸς τοῦτο τὸ ἀριθ. 7073/78 γραμμάτιο συστάσεως παρακαταθήκης παρὰ τοῦ Γραφείου Ἀμφίσσης γιὰ συνολικὸ ποσὸ 661.758.

2. Ἡ ἀποζημίωση αὐτὴ θὰ ἀποδοθεῖ στοὺς κατὰ νόμο δικαιούχους.

Ἡ ἀπόφαση αὐτὴ νὰ δημοσιευθεῖ στὴν Ἐφημερίδα τῆς Κυβερνήσεως.

Ἄμφισσα, 24 Ὀκτωβρίου 1978

Ὁ Πρόεδρος Ν.Τ.
Ι. ΑΣΙΜΗΣ

ΠΟΛΕΟΔΟΜΙΑ

ΑΠΟΦΑΣΕΙΣ

Ἀριθ. Τ.Υ. 14445 (8)

Περὶ ἐγκρίσεως χώρου ἐκτὸς τοῦ Οἰκισμοῦ Μοχοῦ Πεδιάδος Ν. Ἡρακλείου γιὰ τὴν ἀνέγερση Γυμνασίου.

Ο ΝΟΜΑΡΧΗΣ ΗΡΑΚΛΕΙΟΥ

Ἔχοντας ὑπόψη:

1. Τὸ μὲ ἀριθμ. 532/1970 Ν.Δ. «περὶ συμπληρώσεως τῶν διατάξεων περὶ Διοικητικῆς ἀποκεντρώσεως».

2. Τὸ μὲ ἀριθμ. 712/70 Β.Δ. «περὶ καθορισμοῦ τῶν διατηρουμένων ὑπὲρ τοῦ Ὑπουργοῦ καὶ τῶν Περ/κῶν Ἀρχῶν Διανομαρχιακοῦ ἐπιπέδου τοῦ Ὑπουργείου Δημ. Ἔργων ἁρμοδιοτήτων».

3. Τὶς δ/ξεις τοῦ ἀπὸ 17.7.1923 Ν.Δ. «περὶ σχεδίων πόλεων κλπ. ὡς μεταγενεστέρως ἐτροποποιήθησαν καὶ συνεπληρώθησαν καὶ εἰδικώτερον τῶν ἄρθρων 1, 2, 3, 9 καὶ 29 αὐτοῦ».

4. Τὸ Ν.Δ. 8/1973 «περὶ ΓΟΚ ὡς ἐτροποποιήθη διὰ τοῦ Ν.Δ. 205/1974 καὶ εἰδικώτερον τῶν ἄρθρων 34 καὶ 35 αὐτοῦ».

5. Τὶς διατάξεις τοῦ Α.Ν. 314/1968 «περὶ παροχῆς εἰς τὸν Ὑπουργὸ Βορείου Ἑλλάδος καὶ τοὺς Νομάρχας ἁρμοδιότητος ἐπὶ θεμάτων ἐγκρίσεως καὶ ἐπεκτάσεως ἢ τροποποιήσεως σχεδίων πόλεων καὶ Κωμῶν» ὡς ἐτροποποιήθη καὶ συνεπληρώθη διὰ τοῦ Ν.Δ. 1018/1971 (ΦΕΚ 220Α'1971).

6. Τὸ ἀπὸ 11.5.1967 πρακτικὸ καταλληλότητας γηπέδου γιὰ τὴν ἀνέγερση Γυμνασίου.

7. Τὴν μὲ ἀριθμ. 9/1978 ἀπόφαση τοῦ Κοινοτικοῦ Συμβουλίου Μοχοῦ «γιὰ τὴν ἔγκριση χώρου γιὰ ἀνέγερση Γυμνασίου».

8. Τὴν μὲ ἀρ. 17/102/78 γνωμοδότηση τοῦ Περ/κοῦ Συμβουλίου Δημ. Ἔργων (τμήματος Ν. Ἡρακλείου) γιὰ τὴν ἔγκριση χώρου καταλλήλου γιὰ τὴν ἀνέγερση κτιρίου γιὰ τὴ στέγαση Γυμνασίου ἐκτὸς τοῦ οἰκισμοῦ Μοχοῦ Πεδιάδος, ἀποφασίζουμε:

Ἐγκρίνουμε τὸ χῶρο ὑπὸ στοιχεῖα ΑΒΓΔΕΖΗΘΙΛΜΝΞΟΑ, ποὺ βρίσκεται ἐκτὸς τοῦ οἰκισμοῦ Μοχοῦ Πεδιάδος, γιὰ τὴν ἀνέγερση Γυμνασίου, ὅπως φαίνεται στὸ θεωρημένο ἀπὸ τὸ Δ/ντὴ Τεχν. Ὑπηρεσιῶν διάγραμμα τὴν 5.4.1978 μὲ κλίμακα 1 : 200. Οἱ ὅροι καὶ περιορισμοὶ δομήσεως στὸν χῶρο ποὺ καθορίζεται παραπάνω διέπονται ἀπὸ τὶς διατάξεις τοῦ ἀπὸ 23.10.1928 Π.Δ/τος «περὶ καθορισμοῦ τῶν ὅρων καὶ περιορισμῶν τῆς ἐντὸς καὶ ἐκτὸς τῆς ζώνης πόλεων κλπ. ἀνεγέρσεως οἰκοδομῶν.

Ἡ ἀπόφαση αὐτὴ νὰ δημοσιευθεῖ στὴν Ἐφημερίδα τῆς Κυβερνήσεως.

Ἡράκλειο, 27 Σεπτεμβρίου 1978

Ὁ Νομάρχης
ΣΠΥΡ. ΤΣΙΡΚΑΣ



Υπόμνημα

1. [illegible] : 1.528,90
2. [illegible] : 1.07709
3. [illegible] : 1061,42
4. [illegible] : 829,22
5. [illegible] : 344,25

Εμβαδομέτρησις

ΒΟΛ	[illegible]	298,29
ΒΟΓ	[illegible]	657,27
ΔΓΟ	[illegible]	667,42
ΔΟΠ	[illegible]	440,92
ΕΠΔ	[illegible]	270,90
ΣΚΕ	[illegible]	493,93
ΖΗΚ	[illegible]	663,00
ΗΚΙ	[illegible]	431,48
ΗΘΙ	[illegible]	[illegible]
ΕΝΑ	[illegible]	887,00
ΠΣΛ	[illegible]	584,40
ΞΑΝ	[illegible]	59,75
ΑΝΗ	[illegible]	[illegible]
ΑΓ	[illegible]	[illegible]
		5.6[illegible]

Συσχέτισμα Περιοχής

Θέσις Γυμνασίου

Επαρχιακή οδός

ΥΠΟΜΝΗΜΑ

ΤΟΠΟΓΡΑΦΙΚΟΝ ΔΙΑΓΡΑΜΜΑ ΓΗΠΕΔΟΥ

ΠΡΟΣ ΑΝΕΓΕΡΣΙΝ ΓΥΜΝΑΣΙΟΥ ΜΟΧΟΥ

ΚΛ. 1:200

Η Συντάξασα

ΘΕΩΡΗΘΗ

Ἀριθ. ΤΥ. 84921 (9)

Περὶ τροποποιήσεως τῶν ὅρων δομήσεως τοῦ ρυμοτομικοῦ σχεδίου κωμοπόλεως Ν. Ἀγχιάλου, Νομοῦ Μαγνησίας.

Ο ΝΟΜΑΡΧΗΣ ΜΑΓΝΗΣΙΑΣ

Ἔχοντες ὑπ' ὄψει :

1. Τὰς διατάξεις τοῦ ἀπὸ 17 Ἰουλίου 1923 Ν. Δ/τος «περὶ σχεδίων πόλεων καὶ συνοικισμῶν τοῦ Κράτους καὶ οἰκοδομῆς αὐτῶν», ὡς μεταγενεστέρως ἐτροποποιήθησαν καὶ εἰδικώτερον τοῦ ἄρθρου 9 αὐτοῦ.

2. Τὰς διατάξεις τοῦ ὑπ' ἀριθ. 1018/71 Ν. Δ/τος «περὶ τροποποιήσεως καὶ συμπληρώσεως τοῦ Α.Ν. 314/68 «περὶ παροχῆς εἰς τὸν Ὑπουργὸν Βορείου Ἑλλάδος καὶ τοὺς Νομάρχας ἁρμοδιότητος ἐπὶ θεμάτων ἐγκρίσεως ἐπεκτάσεως ἢ τροποποιήσεως σχεδίων πόλεων καὶ κωμῶν».

3. Τὴν ὑπ' ἀριθ. ΤΥ 56730/8.9.72 ἡμετέραν ἀπόφασιν δι' ἧς ἐνεκρίθησαν νέοι ὅροι καὶ περιορισμοὶ δομήσεως τοῦ ρυμοτομικοῦ σχεδίου Ν. Ἀγχιάλου.

4. Τὴν σύμφωνον γνωμοδότησιν τοῦ Νομαρχιακοῦ Συμβουλίου Δημ. Ἔργων διατυπωθεῖσαν εἰς τὴν ἀπὸ 21.9.78 συνεδρίασιν αὐτοῦ, πρᾶξις 23η ἀποφασίζουμε, :

Ἄρθρον μόνον.

Τροποποιεῖται ὁ μέγιστος ἐπιτρεπόμενος ἀριθμὸς ὀρόφων καὶ τὸ μέγιστον ἐπιτρεπόμενον ὕψος οἰκοδομῶν τοῦ ρυμοτομικοῦ σχεδίου Ν. Ἀγχιάλου καὶ καθορίζονται δι' ἀμφοτέρους τοὺς τομεῖς τὰ ἀκόλουθα :

1. Μέγιστος ἐπιτρεπόμενος ἀριθμὸς ὀρόφων τρεῖς (3).
2. Μέγιστον ἐπιτρεπόμενον ὕψος οἰκοδομῶν ἕνδεκα καὶ ἥμισυ (11,50) μέτρα.
3. Μέγιστος συντελεστὴς δομήσεως τῶν οἰκοπέδων ἕνα καὶ ἑξήκοντα ἑκατοστὰ (1,60).

Ἡ παροῦσα δημοσιευθήτω διὰ τῆς Ἐφημερίδος τῆς Κυβερνήσεως.

Ἐν Βόλῳ τῇ 23 Ὀκτωβρίου 1978

Ὁ Νομάρχης
Ι. ΚΑΛΟΓΕΙΤΟΝΑΣ

Ἀριθ. ΤΥ. 7819/4886 (10)

Περὶ ἀναγνωρίσεως ἰδιωτικῶν ὁδῶν ὡς προϋπαρχουσῶν τοῦ ἔτους 1923 στὴν Καλαμάτα καὶ στὸ Ο.Τ. 364 Ν. Μεσσηνίας.

Ο ΝΟΜΑΡΧΗΣ ΜΕΣΣΗΝΙΑΣ

Ἔχοντας ὑπόψη :

1. Τὶς διατάξεις τοῦ ἄρθρου 114 τοῦ ἀπὸ 5.10.1944 Β. Δ/τος «περὶ κωδικοποιήσεως τῶν περὶ Νομαρχῶν κ.λπ. διατάξεων».

2. Τὸ ἄρθρο 2 τοῦ Π. Δ/τος 17.7.1923 «περὶ σχεδίων πόλεων καὶ κωμῶν».

3. Τὴν ἀπὸ 16.5.76 αἴτηση τοῦ Περικλέους Γ. Μπούνα καὶ τὸ τοπογρ. διάγραμμα τοῦ Μηχανικοῦ Π. Μπάκα ποὺ ὑπέβαλε μὲ αὐτή.

4. Τὸ ἀπὸ τοῦ ἔτους 1905 ἐγκεκρ. Ρυμοτ. σχέδιο Καλαμάτας.

5. Τὴν ἀριθ. Τ. Υ. 5216/2813/27.5.78 εἰσήγηση τῆς Δ/νσεως Τεχν. Ὑπηρεσιῶν.

6. Τὴν Ν5/29.5.78 (θέμα 6ο) γνωμοδότηση τοῦ Νομαρχ. Συμβουλίου Δημ. Ἔργων Πελ/σου (τμῆμα Νομοῦ Μεσσηνίας), ἀποφασίζουμε :

Ἀναγνωρίζουμε τὶς ἰδιωτικὲς ὁδοὺς (τρεῖς) ποὺ βρίσκονται στὸ 364 Ο.Τ. τοῦ ἐγκεκριμένου Ρυμοτ. σχεδίου τῆς πόλεως Καλαμάτας ὡς προκύπτει προϋφισταμένας τοῦ ἔτους 1923.

Ἡ ἀπόφαση αὐτὴ νὰ δημοσιευθεῖ εἰς τὴν Ἐφημερίδα τῆς Κυβερνήσεως.

Καλαμάτα, 18 Αὐγούστου 1978

Ὁ Νομάρχης
ΚΥΡ. ΣΤΕΦΑΝΑΚΟΣ

ΑΠΟ ΤΟ ΕΘΝΙΚΟ ΤΥΠΟΓΡΑΦΕΙΟ